



COMUNE DI PISCIOTTA

Provincia di Salerno

DELIBERAZIONE GIUNTA COMUNALE Num. 31

OGGETTO: CONDIVISIONE DELLE AREE PER LA REALIZZAZIONE DI UNA RETE DI RICARICA URBANA DI VEICOLI ELETTRICI SUL TERRITORIO DEL COMUNE DI PISCIOTTA.

L'anno DUEMILAVENTI addì TRENTA del mese di MARZO alle ore 10,00 nella sala delle adunanze. Previa l'osservanza delle formalità prescritte dalla vigente normativa, vennero oggi convocati a seduta i componenti della Giunta Comunale nelle forme di legge. All'appello risultano

presenti:

ON.ETTORE LIGUORI..... SINDACO
DOTT. SERGIO DI BLASIVICE SINDACO
ARCH. ANTONIO GRECO ASSESSORE

assenti:

Assessori Presenti N°. 3 Assessori Assenti N°. //

Partecipa il Segretario Comunale, dott.ssa Francesca Faracchio, il quale provvede alla redazione del presente verbale. Essendo legale il numero degli intervenuti, il SINDACO On. ETTORE LIGUORI assume la presidenza e dichiara aperta la seduta per la trattazione dell'oggetto sopra indicato.



COMUNE DI PISCIOTTA

Ufficio Tecnico

27 MARZO 2020

PROPOSTA DI DELIBERAZIONE PER LA GIUNTA COMUNALE

SOGGETTO PROPONENTE: ASSESSORATO AI LAVORI PUBBLICI

Oggetto: CONDIVISIONE DELLE AREE PER LA REALIZZAZIONE DI UNA RETE DI RICARICA URBANA DI VEICOLI ELETTRICI SUL TERRITORIO DEL COMUNE DI PISCIOTTA

PREMESSO che:

Con Deliberazione della Giunta Comunale n. 70 del 31/05/2018, il Comune di Pisciotta ha approvato il protocollo di intesa tra ENEL X MOBILITY S.r.l. ed il Comune di Pisciotta per la realizzazione di una rete di ricarica urbana, finanziata da Enel, che vedrà installate sul territorio del Comune di Pisciotta fino a tre infrastrutture di ricarica;

Con la stessa deliberazione si stabiliva che con successivi atti il responsabile dell'Area Tecnica avrebbe provveduto ad individuare le aree dedicate alle installazioni delle infrastrutture di ricarica da parte di ENEL X MOBILITY S.r.l. e parimenti il settore competente avrebbe provveduto alla definizione delle modalità di concessione del suolo pubblico;

Il protocollo di intesa è stato sottoscritto dal Sindaco del Comune di Pisciotta in data 12/09/2018;

L'Ufficio Tecnico, in accordo con ENEL X MOBILITY S.r.l., ha provveduto ad individuare le aree per l'installazione delle infrastrutture di ricarica, come da documentazione tecnica allegata;

Ritenuto di condividere le aree come individuate;

PROPONE

1. Di condividere le aree individuate di concerto tra l'Ufficio Tecnico Comune e ENEL X MOBILITY S.r.l., come da documentazione tecnica allegata alla presente;
2. Di demandare tutti gli atti gestionali, conseguenti al presente deliberato, al Responsabile del Settore Tecnico;
3. Di dichiarare la deliberazione relativa alla presente proposta, per l'urgenza, immediatamente eseguibile ai sensi dell'art. 134, comma 4, del decreto legislativo 18 agosto 2000 n. 267 e smi;

IL SINDACO
GN. ETTORE LIGUORI


Farà di regolarità contabile inerente la verifica degli effetti diretti ed indiretti sulla situazione economica finanziaria e patrimoniale dell'Ente (art. 49 del decreto legislativo n. 267/2000): **NON NECESSARIO**

il Responsabile del Servizio


Parere di regolarità tecnica attestante la regolarità e la correttezza dell'azione amministrativa (art. 49 e art. 147/bis del decreto legislativo n. 267/2000): **FAVOREVOLE**

Il Responsabile del Servizio
arch. Domenico Corti




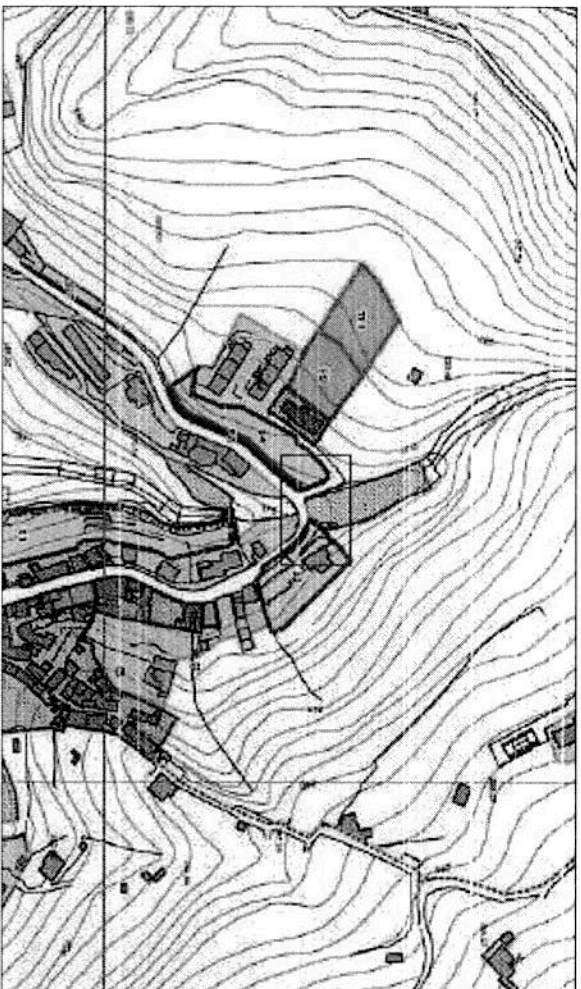


PIANO URBANISTICO COMUNALE

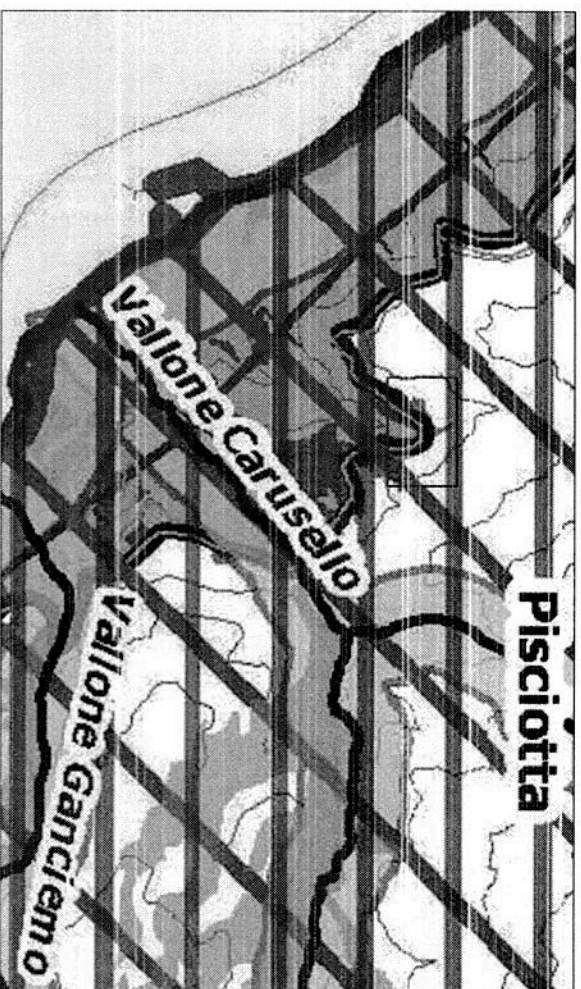

PIANO TERRITORIALE DI COORDINAMENTO

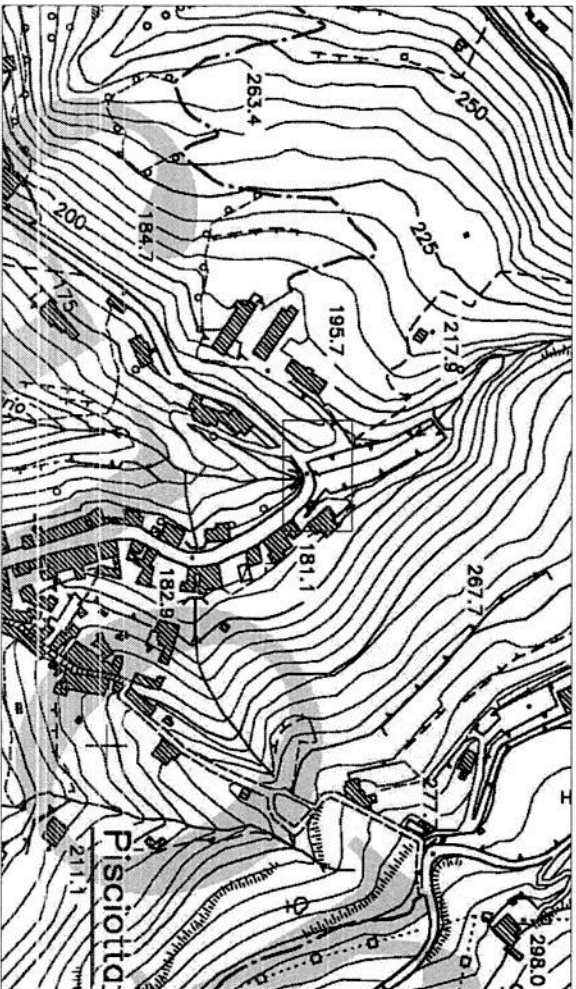

CARTA TECNICA REGIONALE

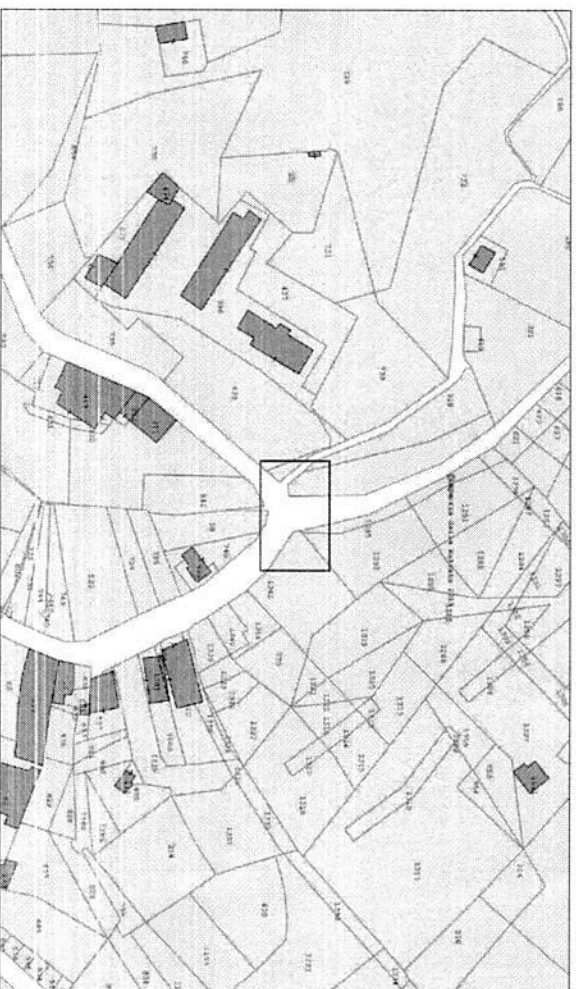

ESTRATTO DI MAPPA CATASTRALE - foglio 20




enel x

ENEL X Mobility S.r.l.
Viale Tor de' Signori, 40001
00191 Roma
P.IVA 11553101002

ARTELIA
Progettazione e Sviluppo
www.artelia.it

REVISIONE	DATA	DESCRIZIONE	COMPLETATO	VERIFICATO	FIRMATO	APPROVATO	PROGETTO
come da prescrizione
D.P.R. 495/92

 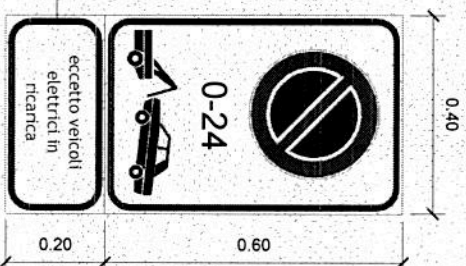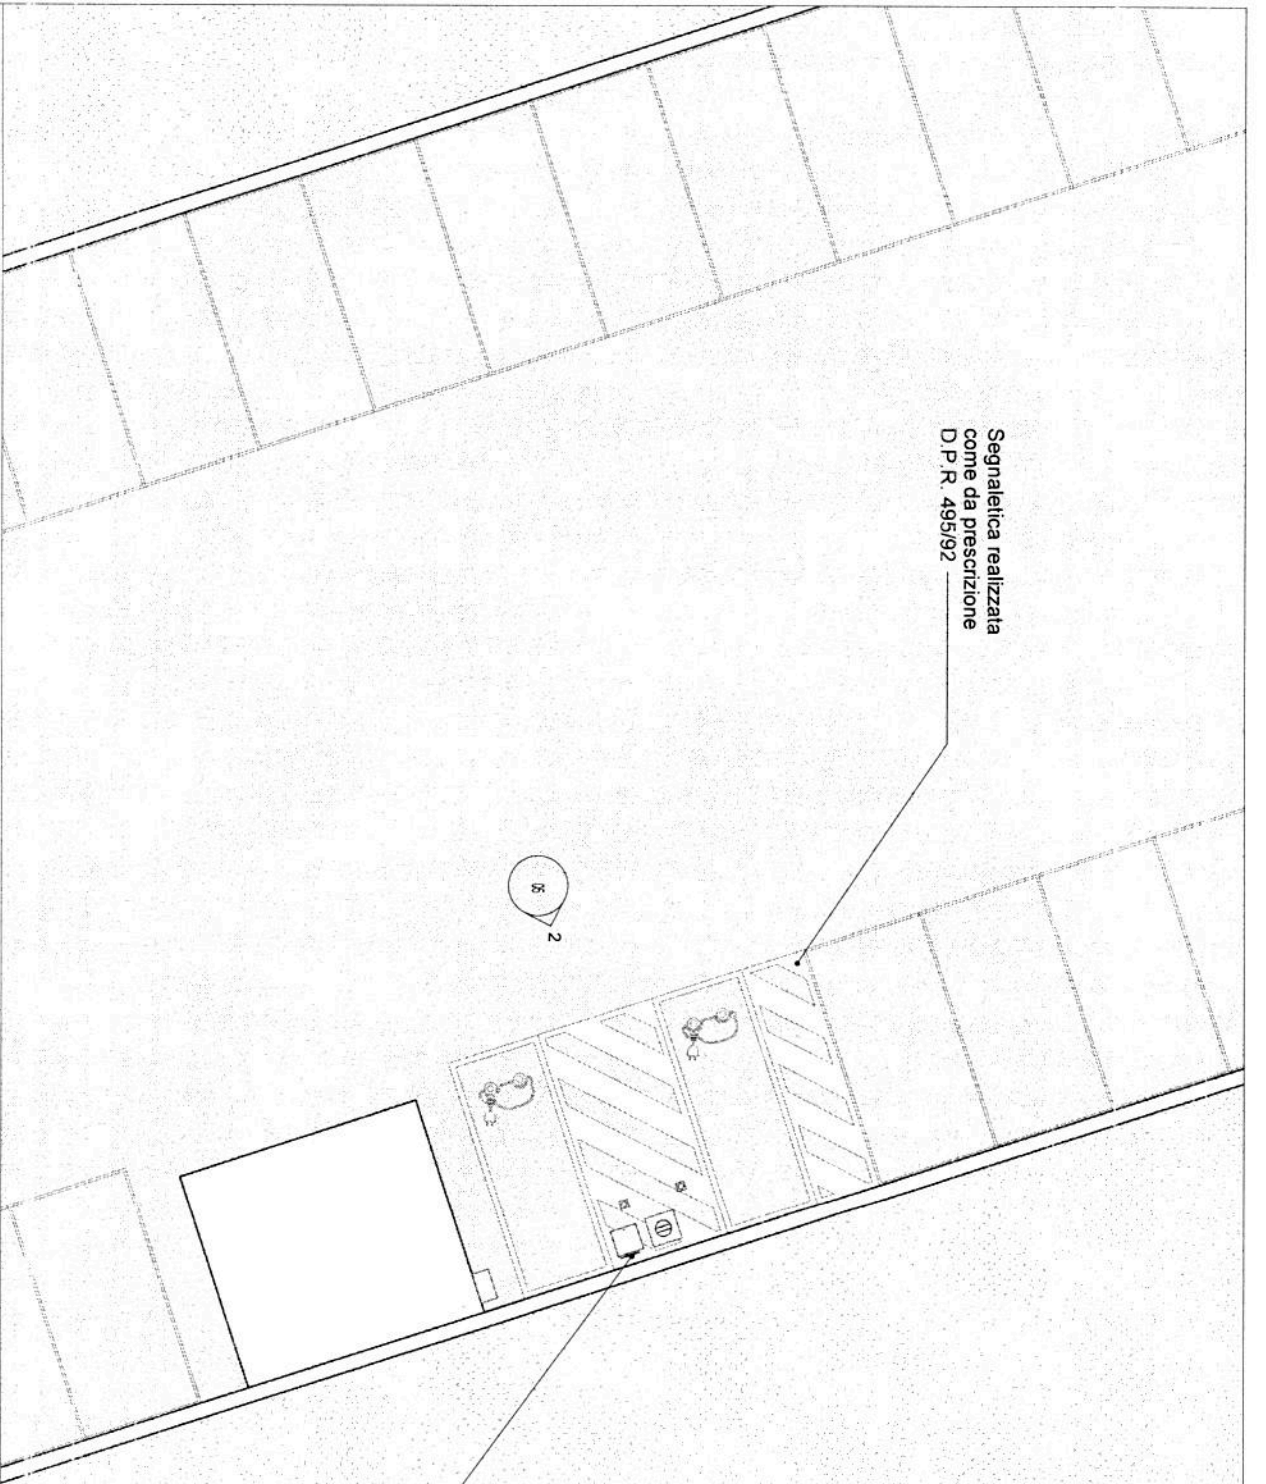

enel x

ENEL X Mobility S.r.l.
Viale Tor di Quinto, 4744 /
00191 Roma
P.IVA 14559401002

ARTELIA
Società a partecipazione
paritetica ENEL X e SIDA INOVA

Artemia Italia S.p.A.
Piazza Quattro Venti 25 - 00144 ROMA
Tel. 06/67777000 - 06/67777001
www.artemiaitalia.it


CODICE FV		DATA	SCALA	INSEGNAMENTI				DATA GENERALE
REV. 1								
REV. 2								
REV. 3								


Scala di riferimento: 1:100

PROGETTO
Installazione e manutenzione di segnaletica per
autoveicoli full electric (FEV)

Area Scavo
Area Cantiere (50 mq)

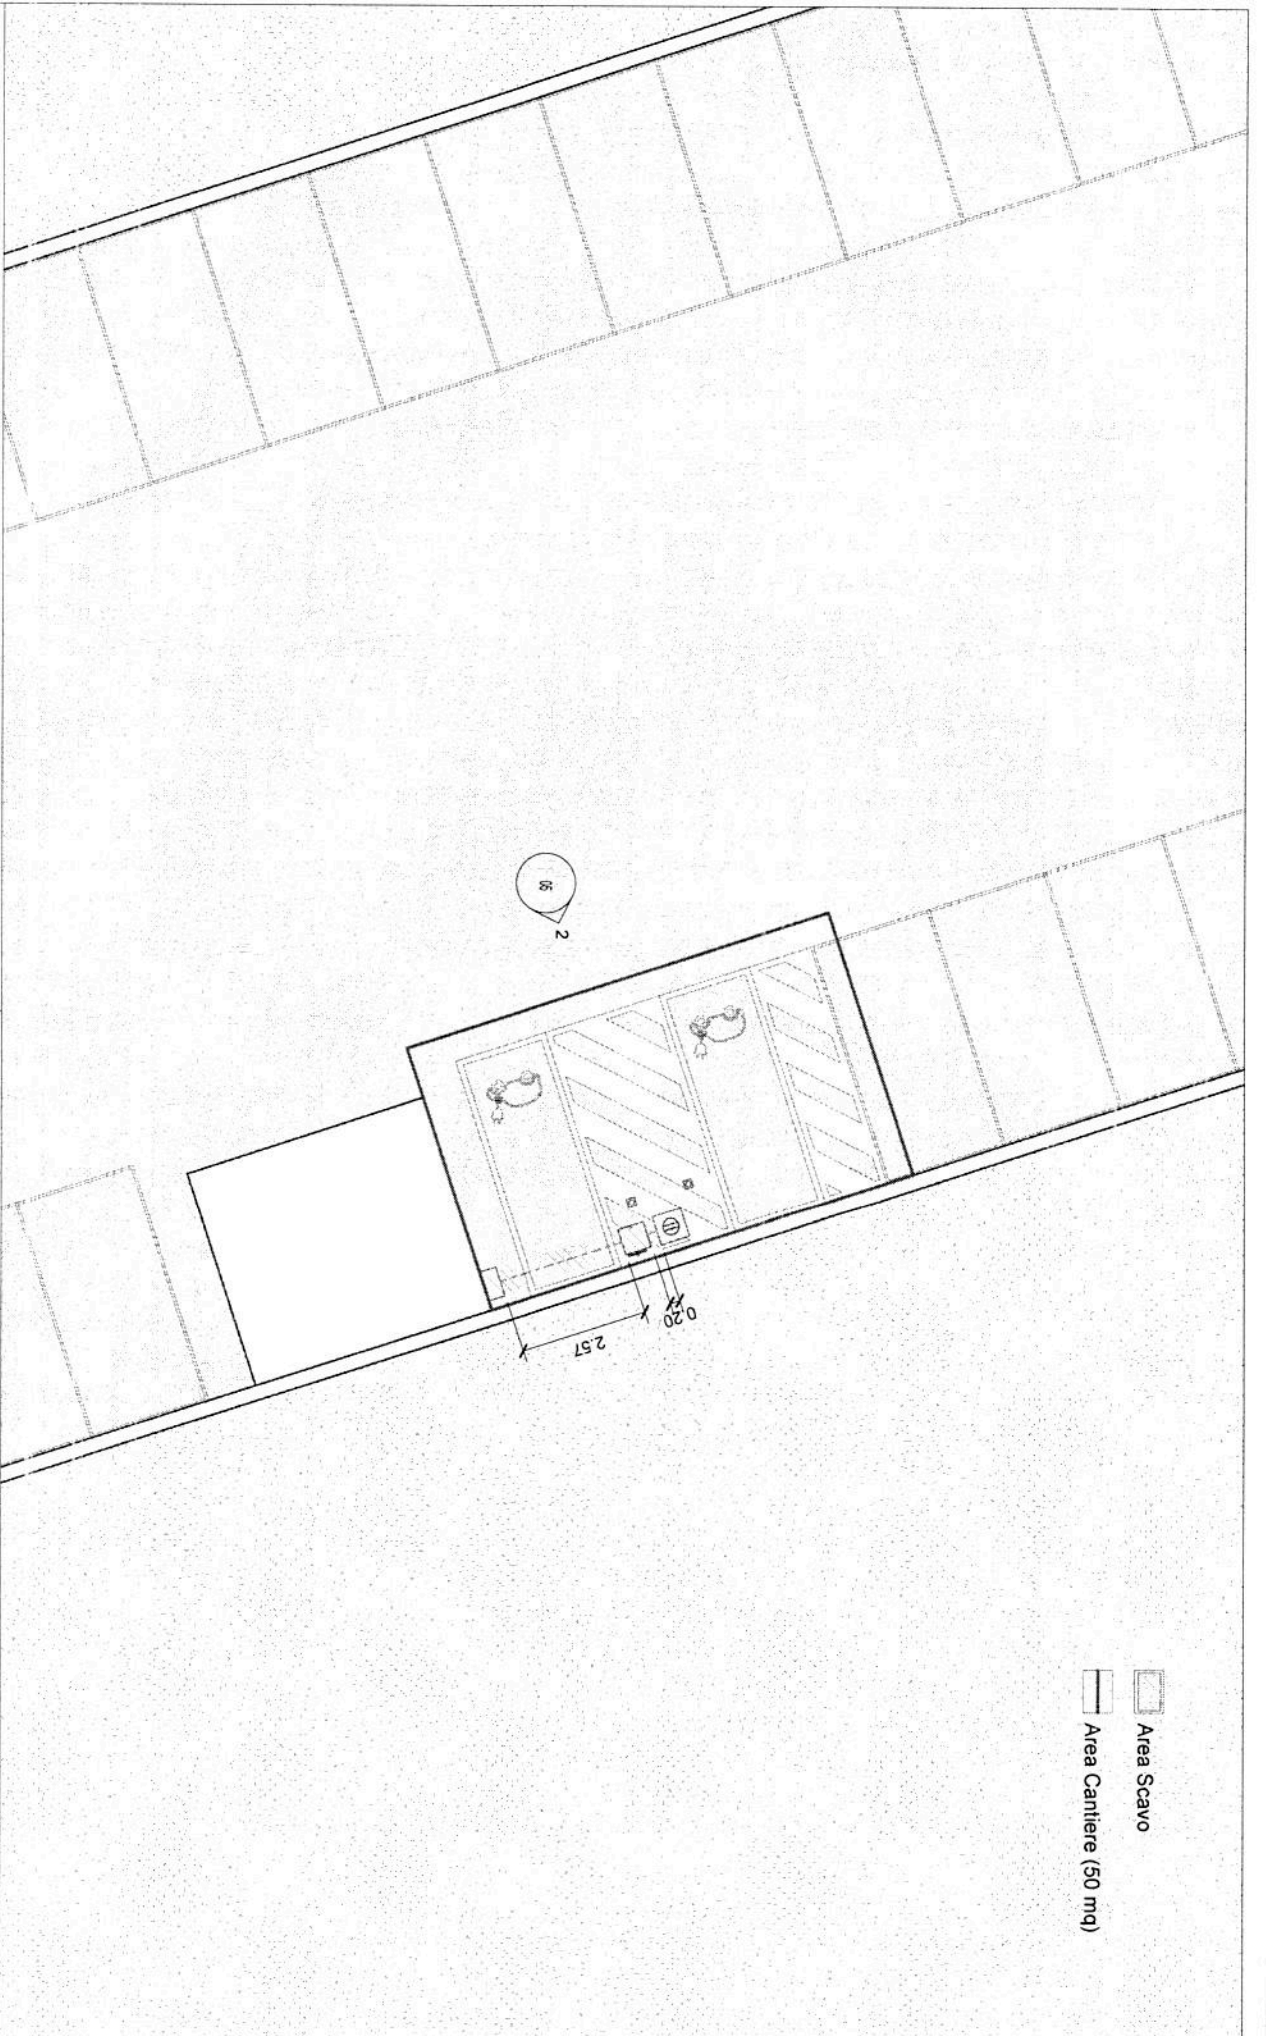



Enel X

ENEL X Mobility S.r.l.
00181 Roma
P.IVA 14559401002



ARTELIA
Progettazione e Costruzioni

ARTELIA ITALIA S.p.A.
www.artelia.com

CODICE PV		DATA	SCALA	DISTRIBUZIONE				DATI GENERALI	
REV. 1								PROGETTO	
REV. 2								Installazione cabine di ricarica per	
REV. 3								autoveicoli full electric (FEV)	

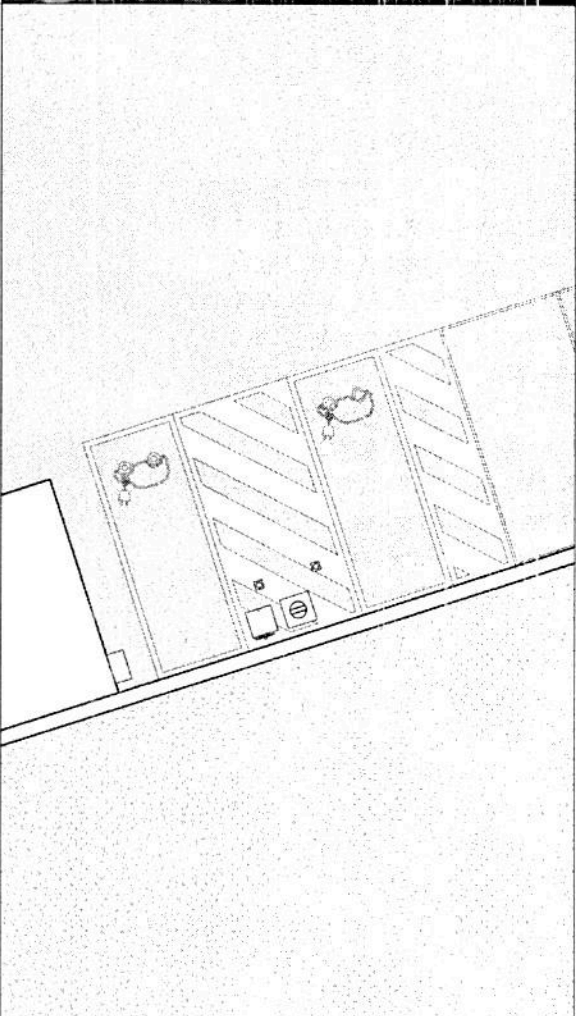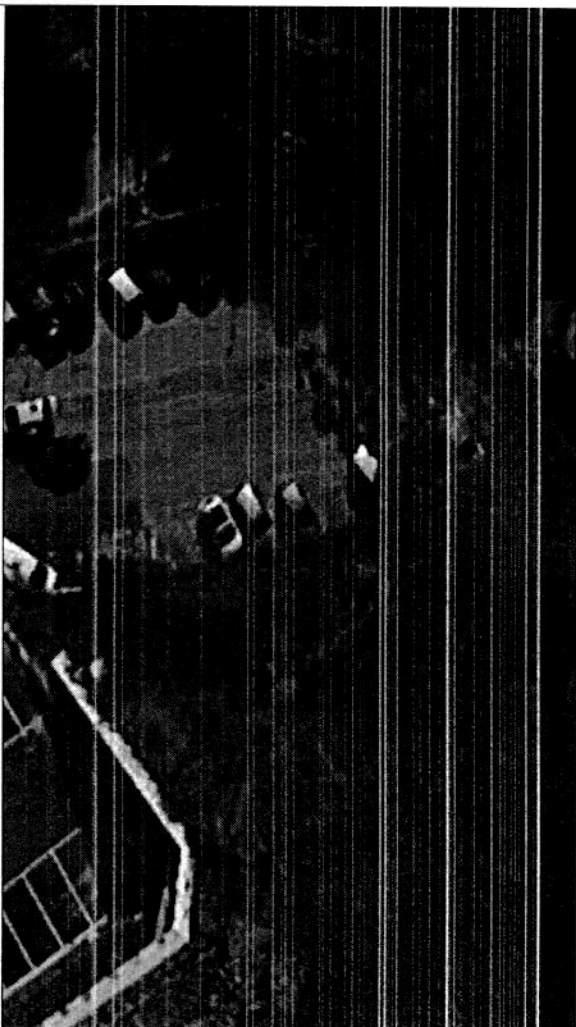

Inquadramento area di intervento

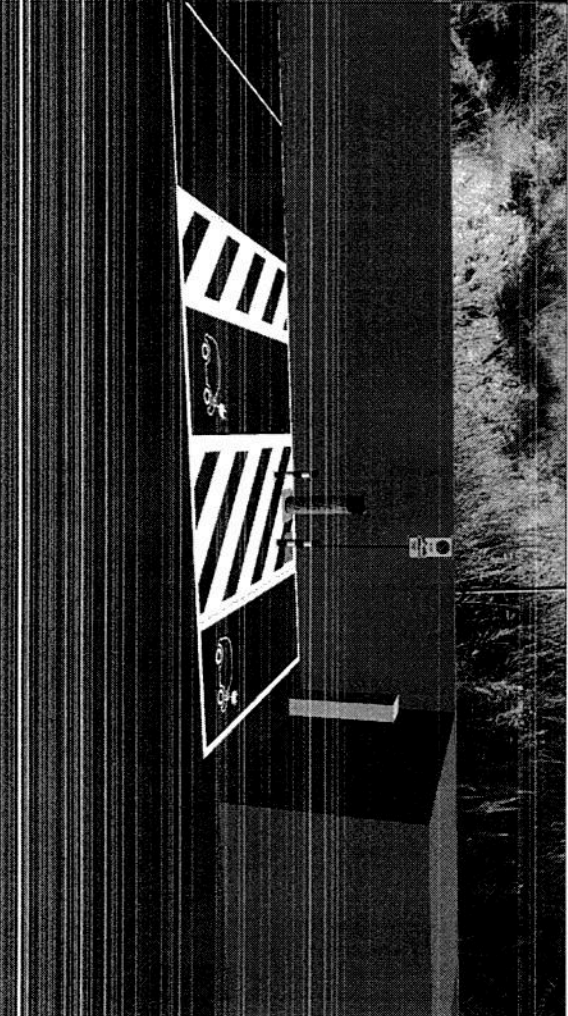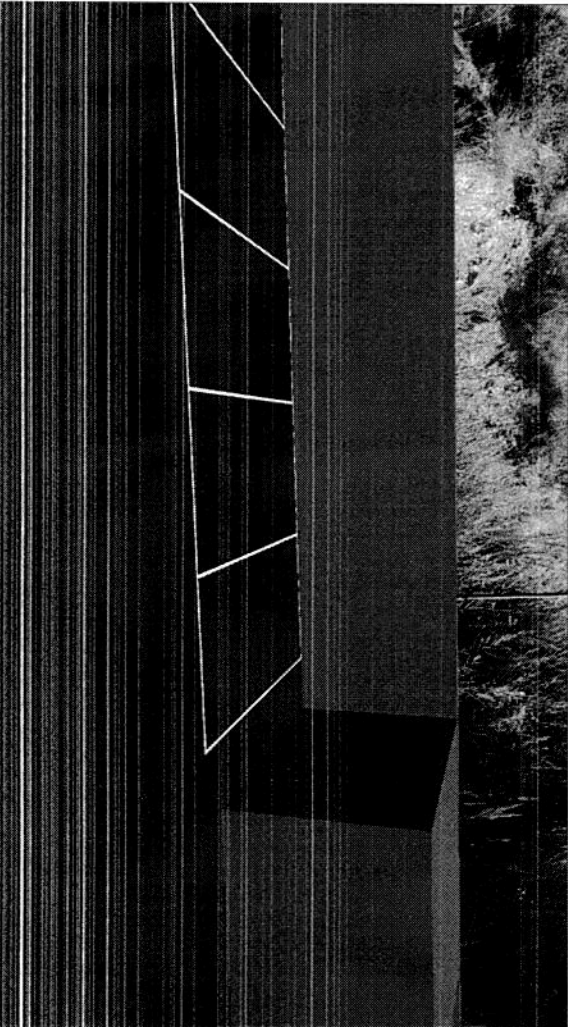

Documentazione fotografica ANTE OPERA

Documentazione fotografica POST OPERAM


[illegible]




PIANO REGOLATORE GENERALE



CARTA TECNICA REGIONALE

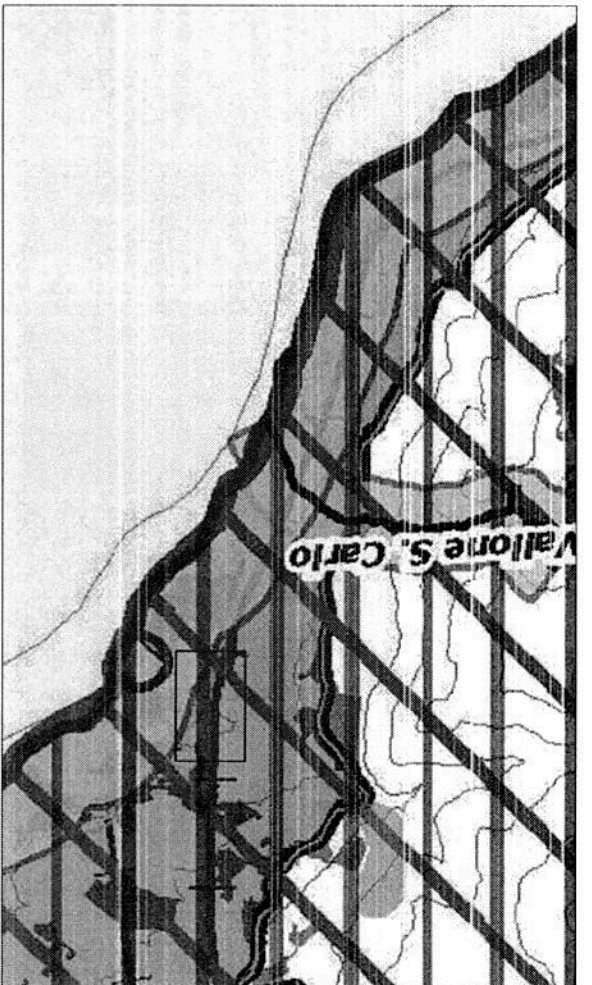

CARTA DEI VINCOLI

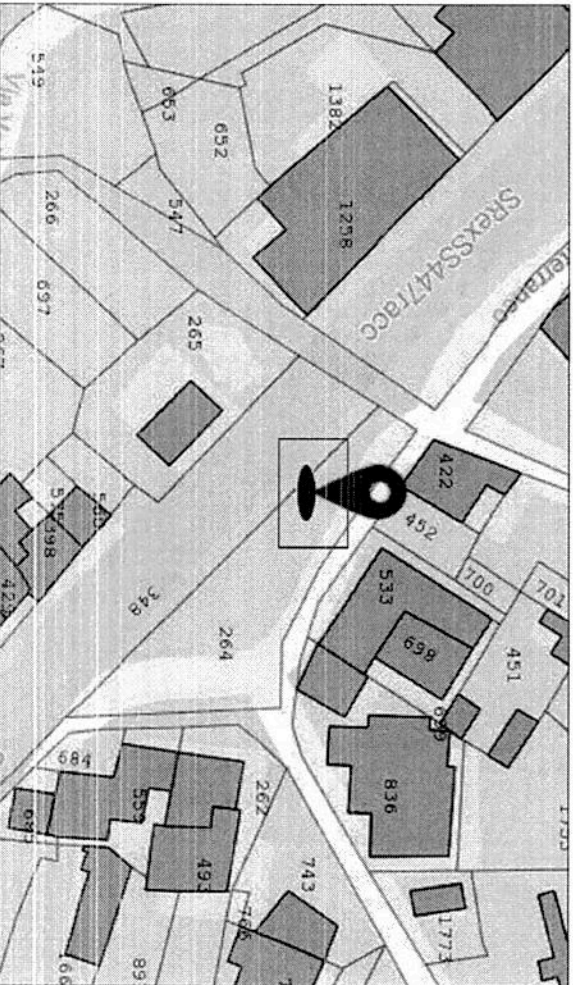

ESTRATTO DI MAPPA CATASTRALE: foglio 36 P.lla 284



ENEL X

ENEL A MOBILITY S.p.A.
Viale dell'Industria, 100
00191 Roma


004			
005			
Segnaletica realizzata come
da prescrizione D.P.R. 495/92

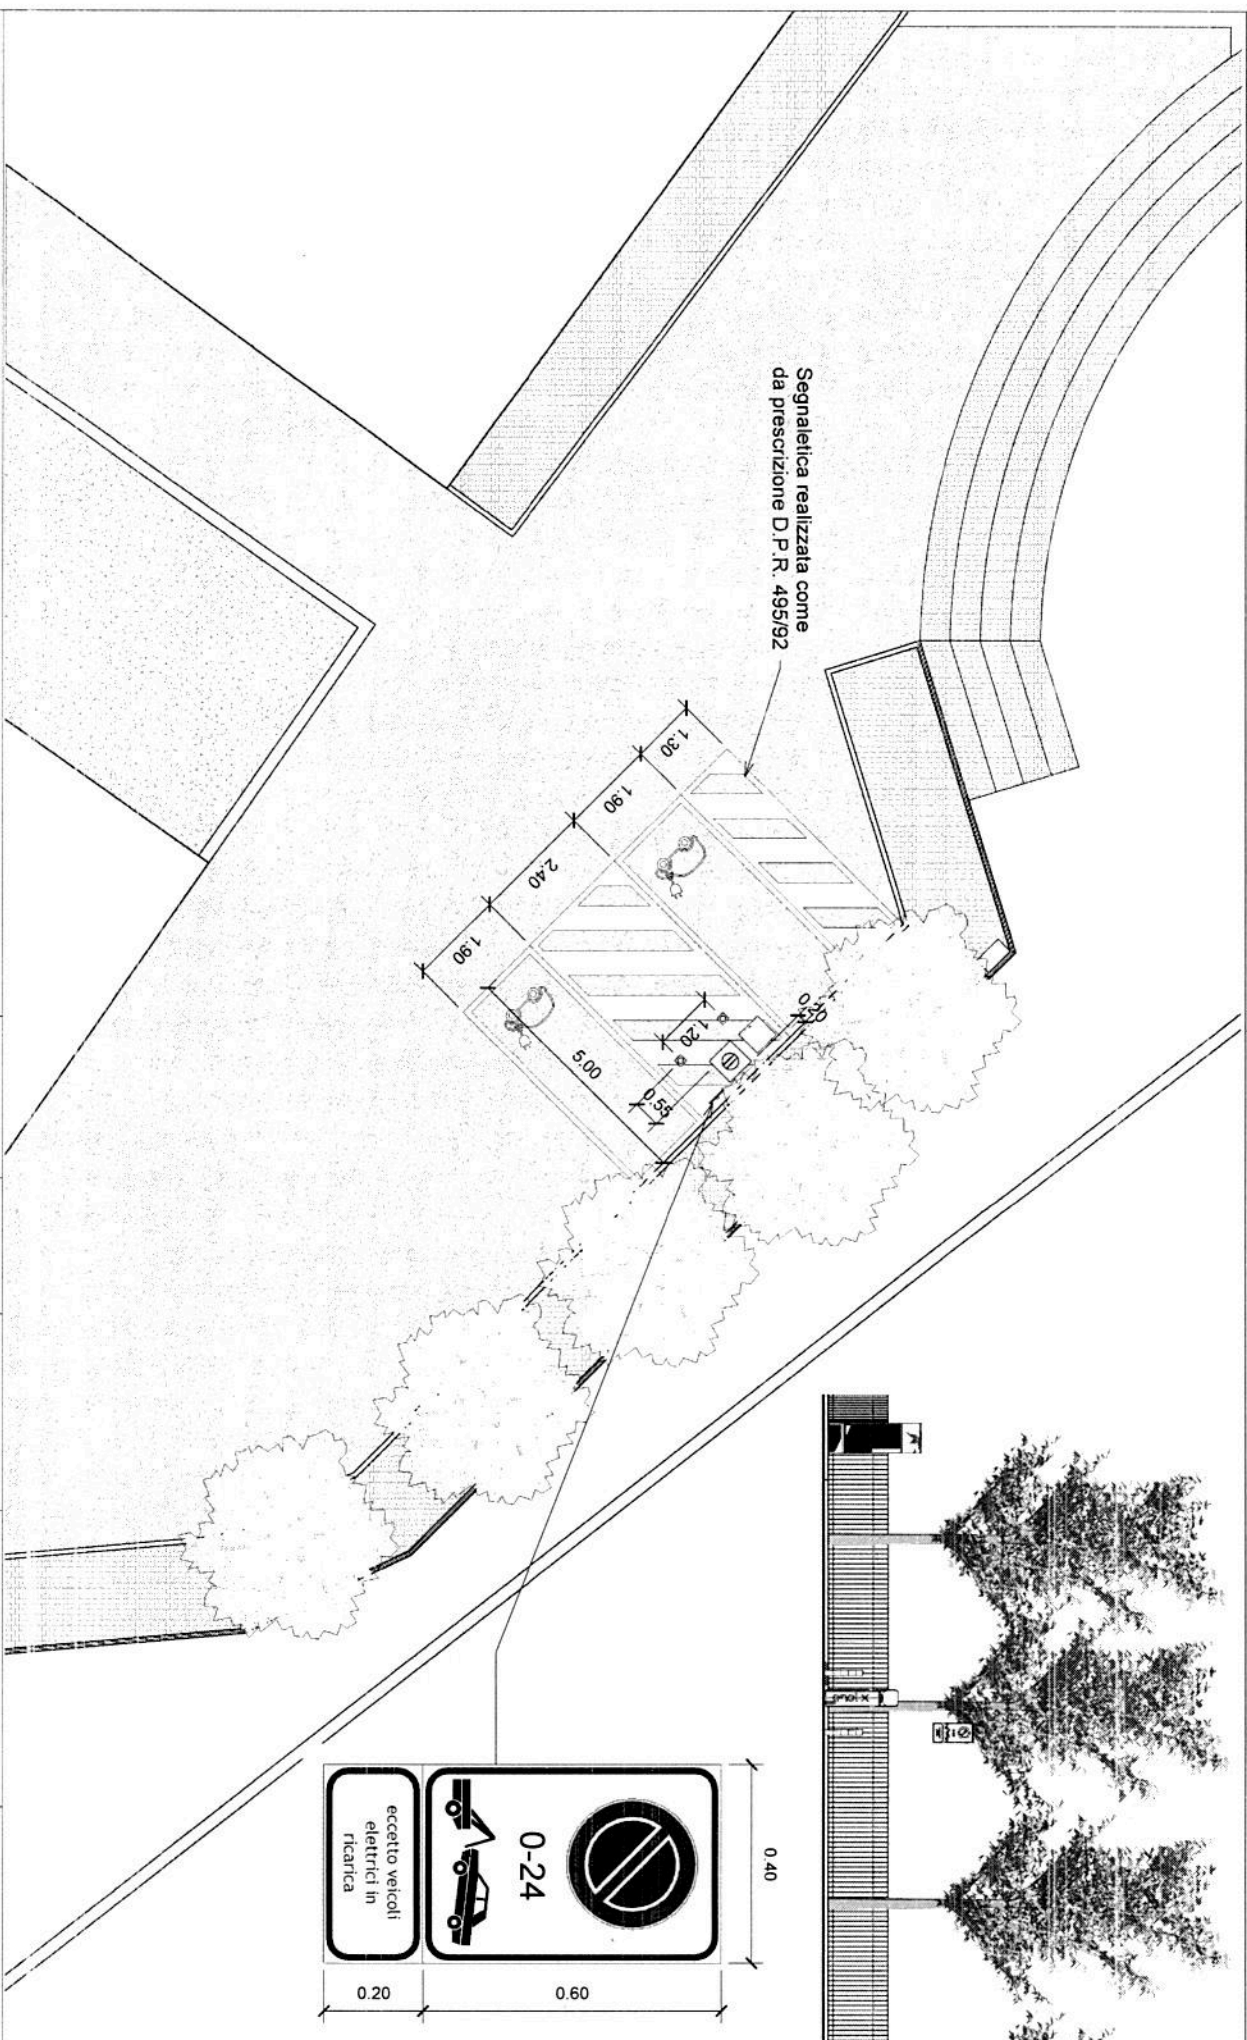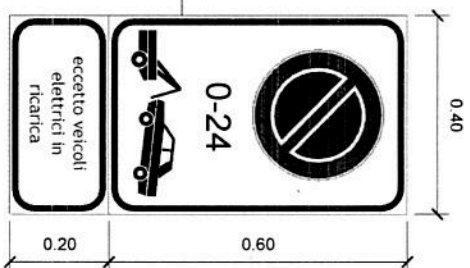

enel x

ENEL X Mobility S.r.l.
Viale Tor di Valle, 47467
00191 Roma
P.IVA 14557010002

ARTELIA


Arteria Italia s.p.a.
Via Cavour, 25 - 00144 ROMA
Tel. 06 4780000 - 06 4780001
www.arteriaitalia.it

CONDIZIONE PV		DATA	SCALA		PROFONDITA' m				DATI GENERALI	
REV. 0	17/03/2020	Disegnato e progettato			GCA	GCA	GCA	GCA		
REV. 1										
REV. 2										
REV. 3										


Scalatura: 1:100

DATI GENERALI
Comune di Pisciotta
Via Zia Pietro Giusto
Progetto
Installazione e manutenzione di segnaletica
autoveicoli full electric (FEV)

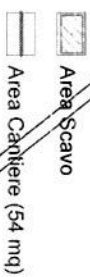


ENEL X Mobility S.p.A.
Viale Torricelli, 40/4
00191 Roma
P.IVA 14552401002









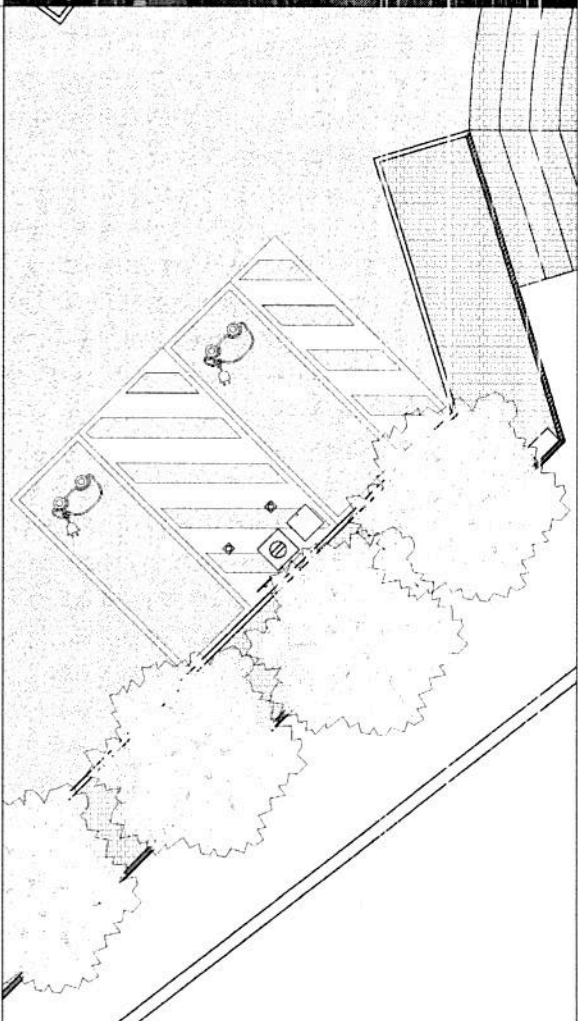

Inquadramento area di intervento

Planimetria di progetto

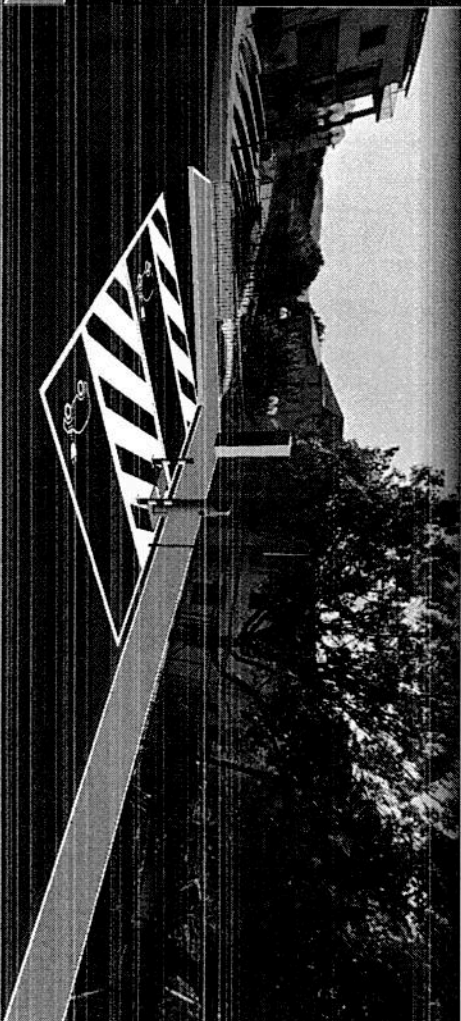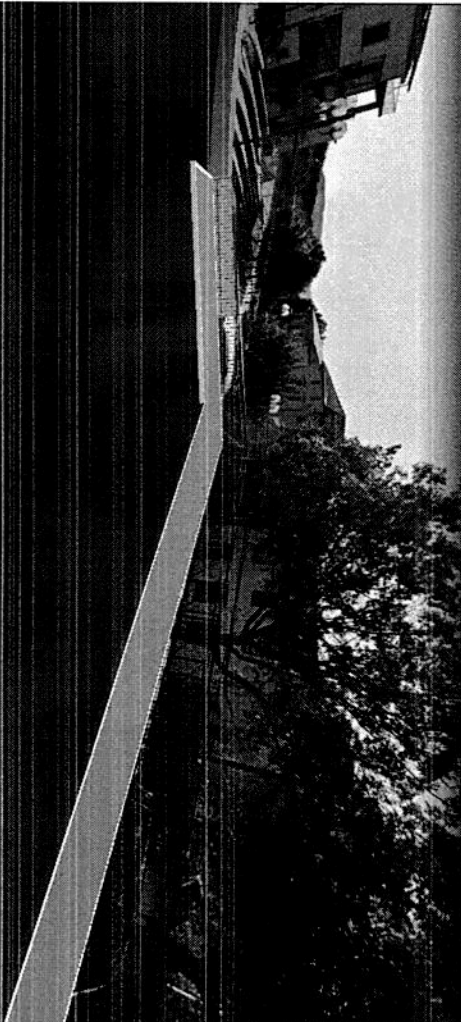

Documentazione fotografica ANTE OPERAM


Documentazione fotografica POST OPERATIVI

[illegible]


33X

ENEL X HOLDING S.p.A.
Viale dell'Industria, 4-00197
00197 Roma
P. IVA 14529400000


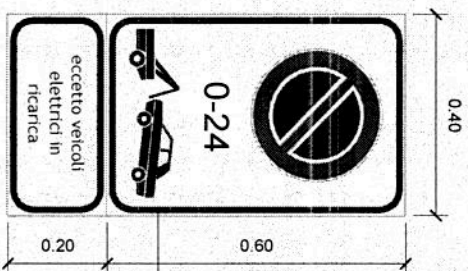

Segnaletica realizzata
come da prescrizione
D.P.R. 495/92

 


Enel X

ENEL X MOBILITY S.r.l.
Viale Torre di Biondo, 454/7
00191 Roma
P.IVA 14553401002

ARTELIA

ARTELIA ITALIA S.r.l.s.
Piazza Guglielmo Veneto 25 - 00144 ROMA
Tel. 06 57292000 - 06 57292001
www.arteliaitalia.com

CODICE PV		DATA	SCALA	PROGETTO		DATI GENERALI	
REV 0	24/02/2020	Intervento di prescrizione		OK	OK		
REV 1							
REV 2							
REV 3							
R. SOTTOSCRITTO: RESPONSABILE TECNICO E PROGETTISTA						PROGETTO	

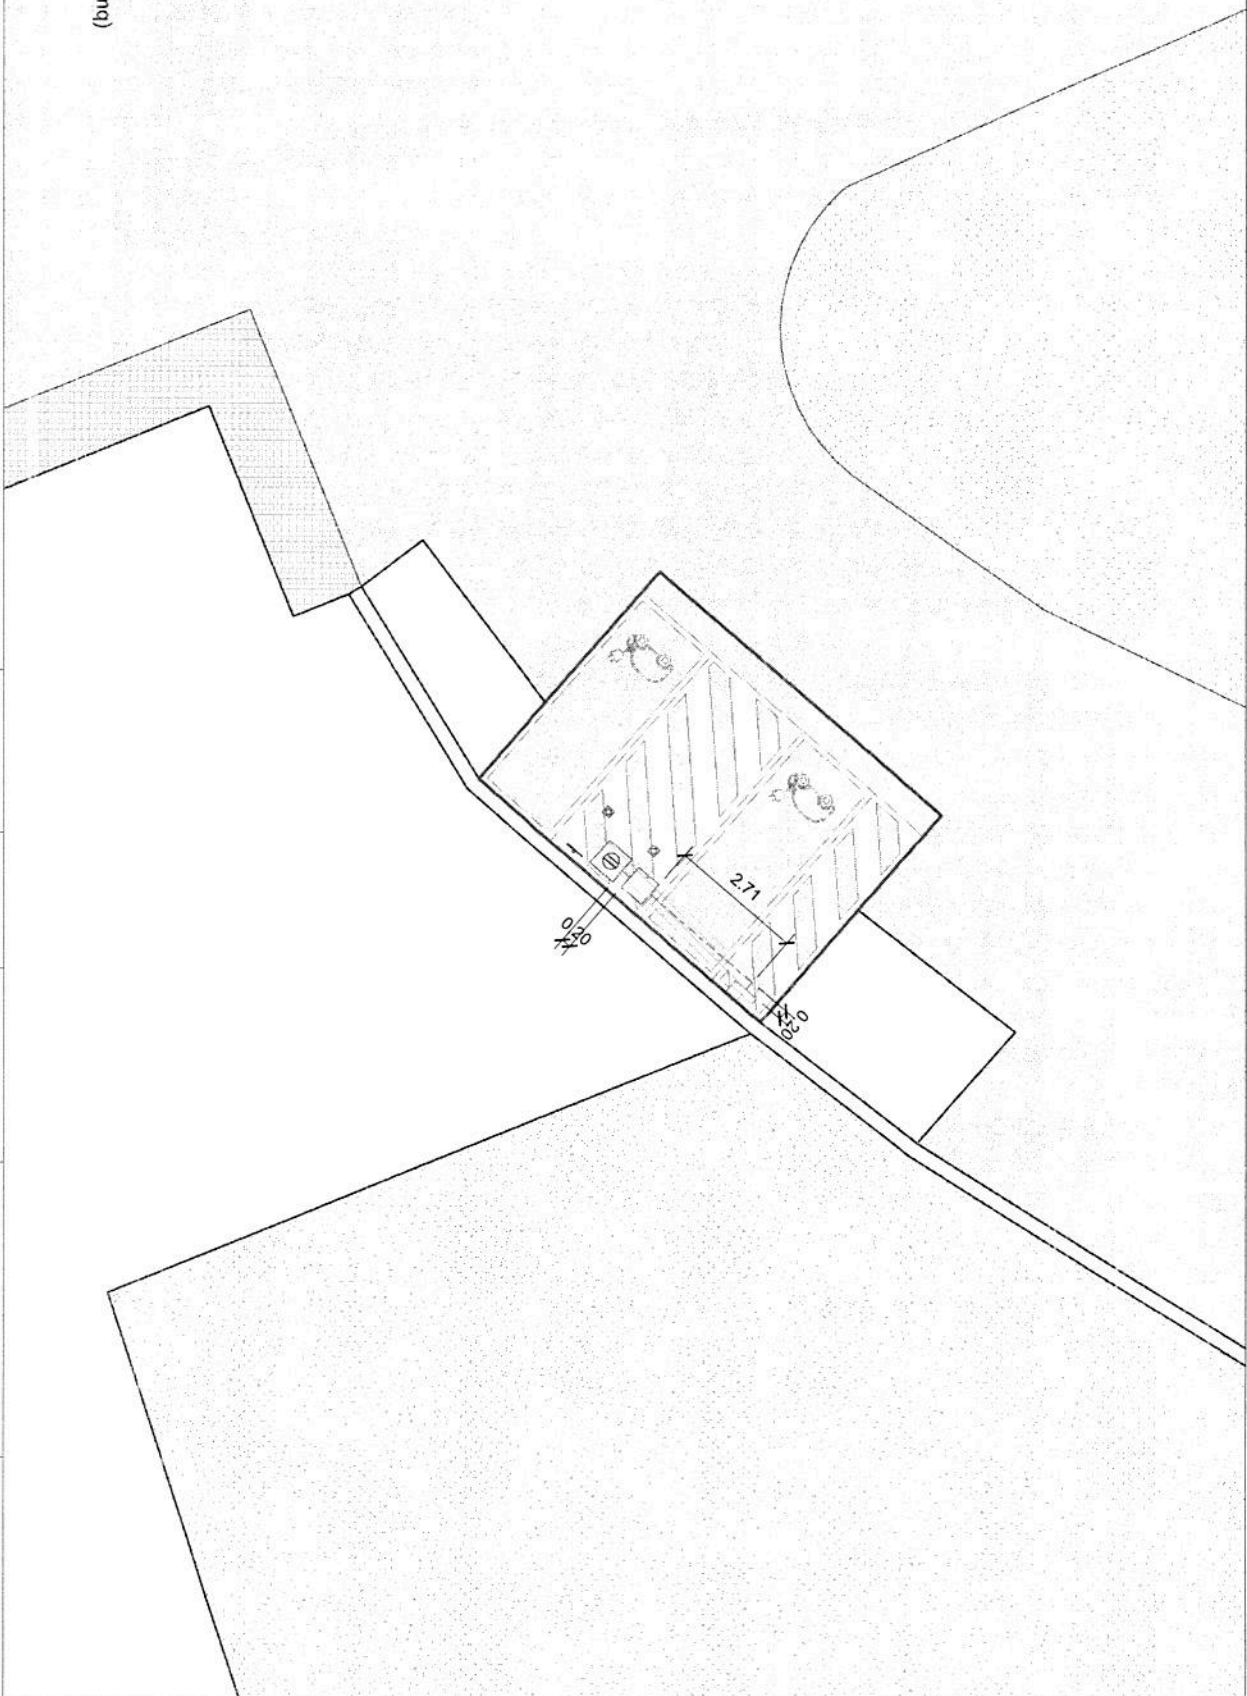

- ☐ Area Scavo
- ☐ Area Cantiere (42 mq)

enel x

ENEL X Mobility S.r.l.
Viale Torricelli, 4016 /
00191 Roma
P.IVA 1455701002



ARTEPIA

ARTESIA S.p.A.
Piazza D'Adda, 25 - 00144 ROMA
Tel. 06 47800000 - 06 47800001
www.artesia.it


CODE PRO	DATA	SCALA	DISTINTO	DATI GENERALI
926	24/02/2020	1:100		06 Comune di Pisciotta Via del porto
REV. n°	DATA	DESCRIZIONE	COMPLETATO	VERIFICATO
REV. 2				
REV. 3				

SCALA E DISTINTO 1:100

PROGETTO
autovetture full electric (FEV)

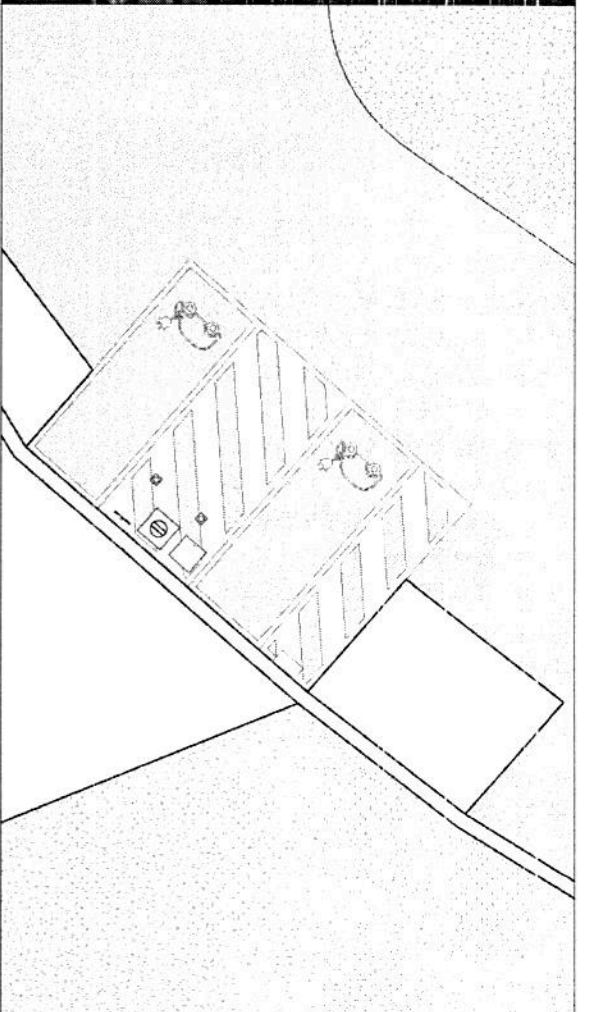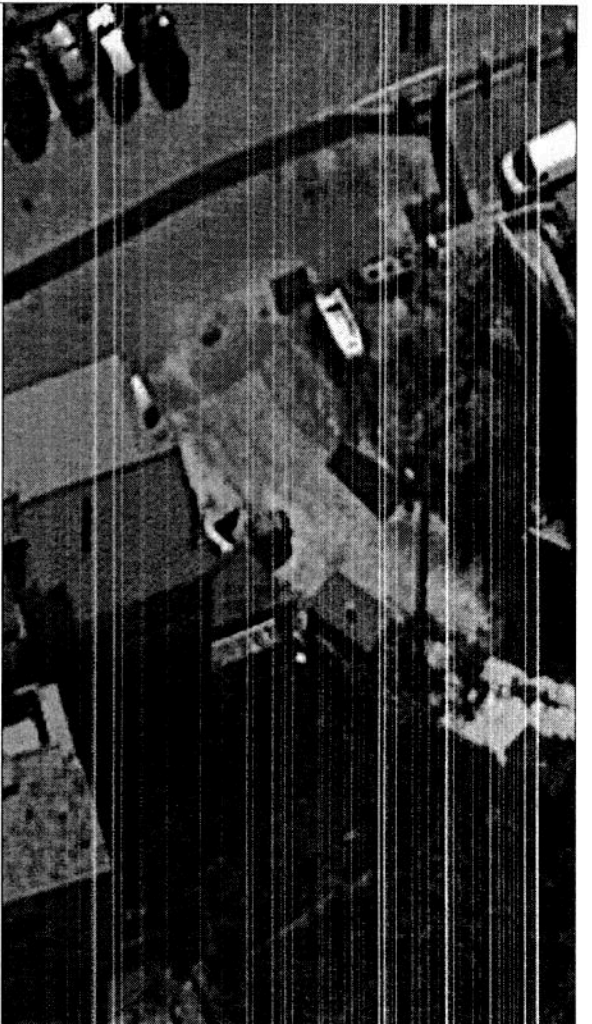


Inquadramento area di intervento

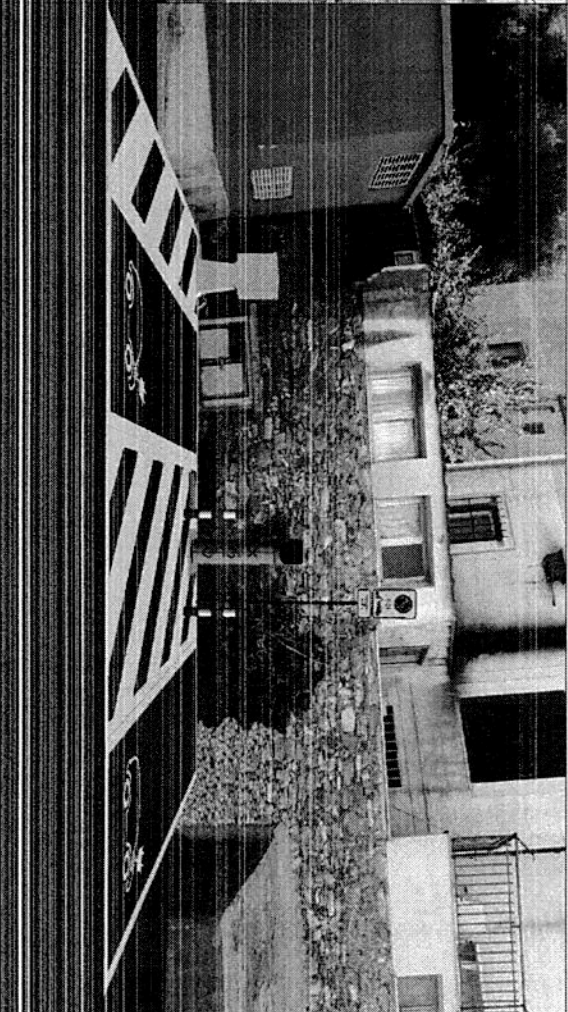





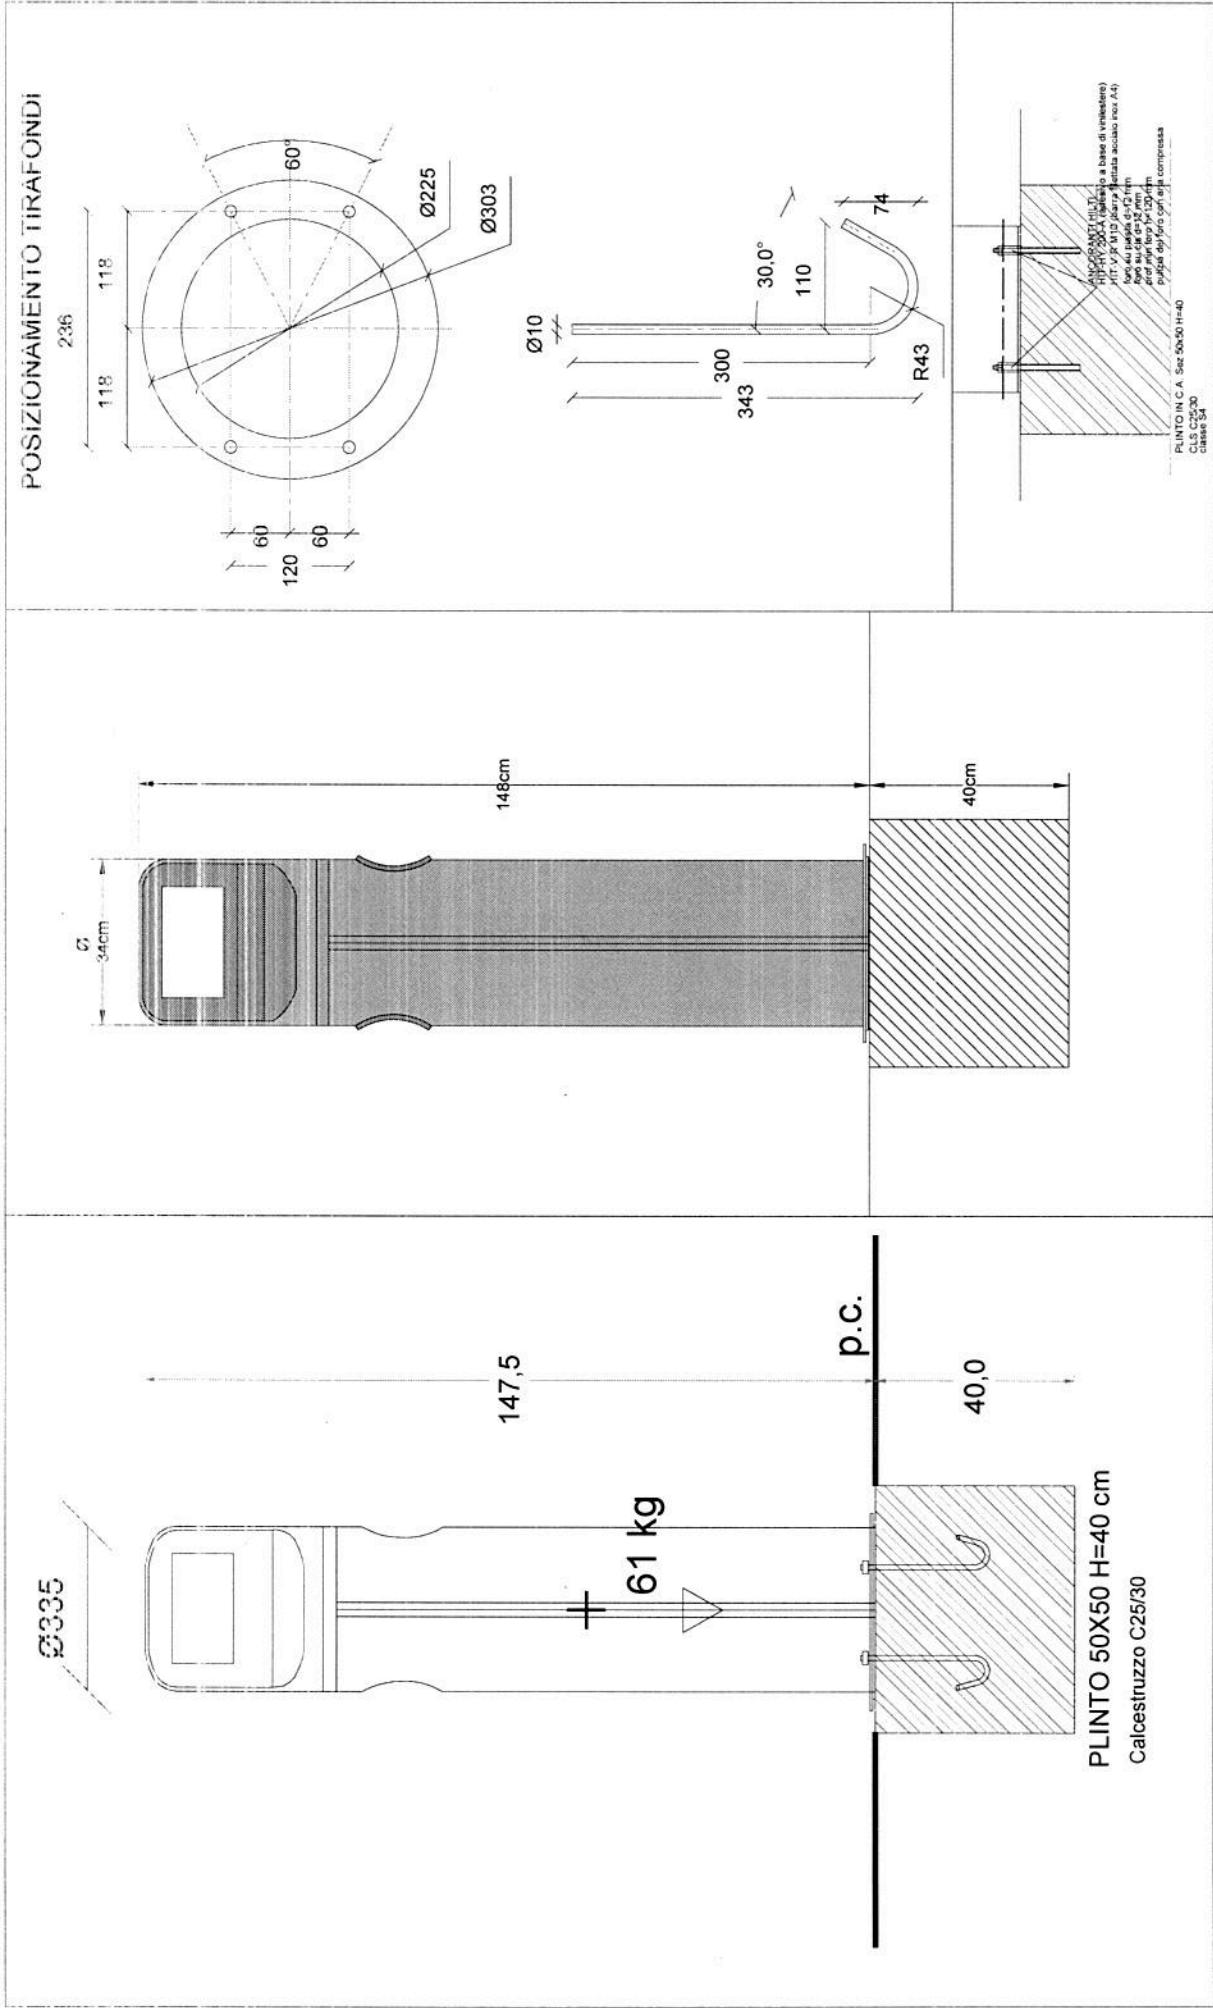


enel X		ENEL X Mobility S.r.l Viale di Tor di Quinto, 45-47 00191 Roma P.IVA 14553401002		ARTELIA Passion & Solutions ARTELIA ITALIA S.p.A. Piazza Guglielmo Marconi 25 - 00144 ROMA T. (06) 56103300 - F. (06) 56141042 Web: www.artelia-italia.com		CODICE SITE 0		DATA 30/05/19		SCALA 1:10 / 1:20		DISEGNO N°		DATI GENERALI INSTALLAZIONE DI COLONNINE DI RICARICA PER AUTOVEICOLI FULL ELECTRIC (EEV)		PROGETTO PARTICOLARI COSTRUTTIVI	
REV. 00		DATA 30/05/19		DESCRIZIONE Particolari Costruttivi Juice Pole		REDAZ. LGA		VERIF. LGA		FIRMA SGA		APPROV. SGA		7A		IL PRESENTE DISEGNO E' PROPRIETA' AZIENDALE. LA SOCIETA' TUTELERA I PROPRI DIRITTI A TERMINI DI LEGGE	
NOME FILE		PARTICOLARI COSTRUTTIVI JUICE_0mg		7A		LGA		LGA		SGA		SGA		SGA		SGA	

CONTENITORI GRUPPO DI MISURA


ARMADIO CONTATORE - oltre 30 KW

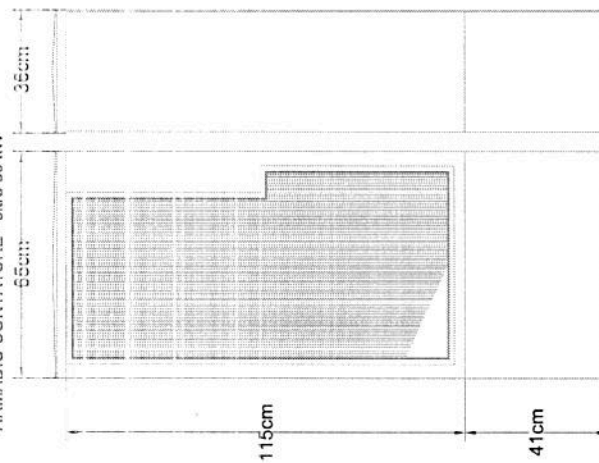


CONTENITORE QUADRO DI COMANDO - fino a 30 kW

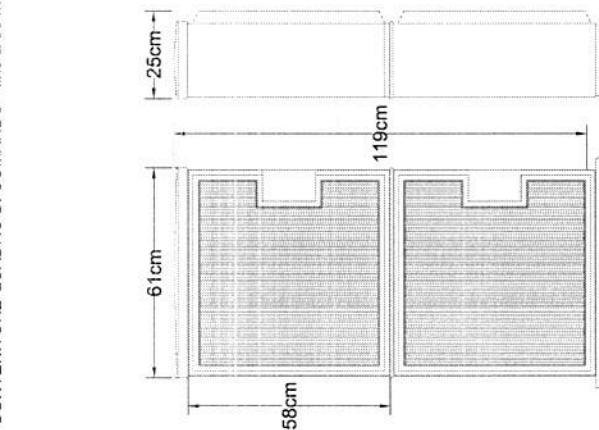


DISSUASORI

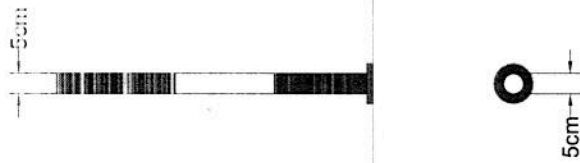


SEGNALETICA VERTICALE

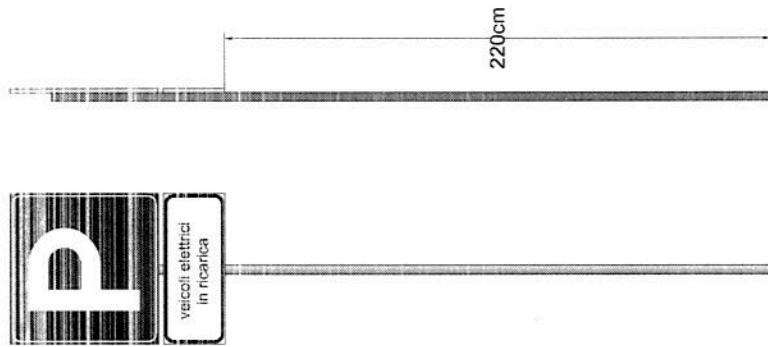

SEGNALETICA ORIZZONTALE

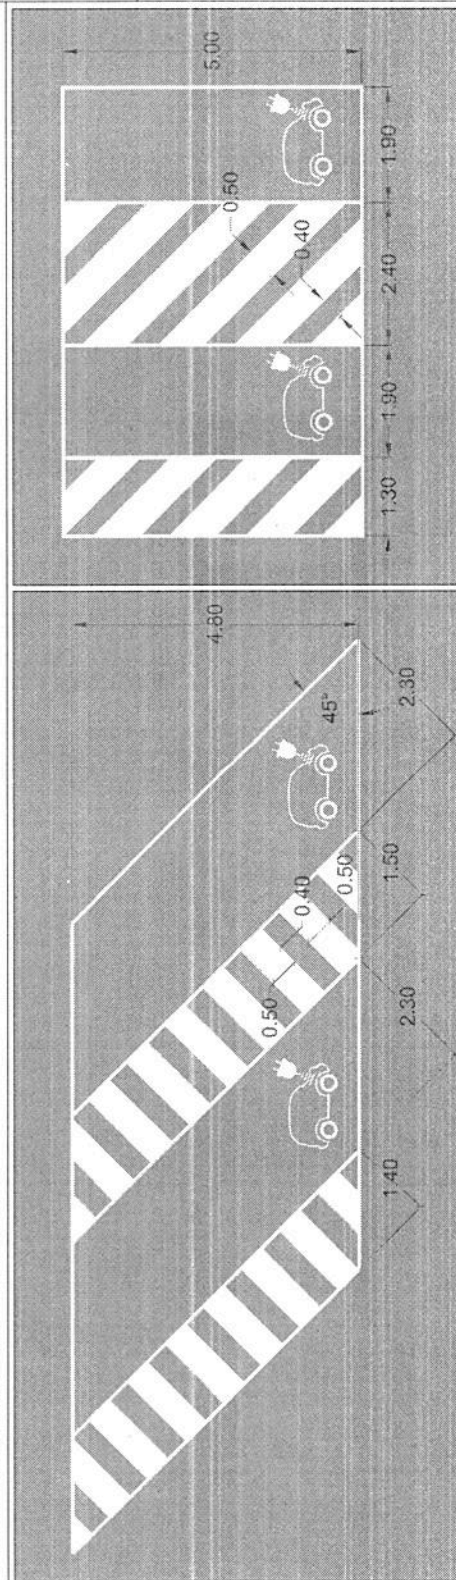

Dettaglio cartello

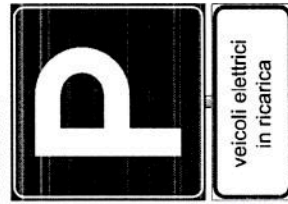

enel x
ENEL X Mobility S.r.l.
Viale di Tor di Quinto, 45-47
00191 Roma
P.IVA 14553401002




CODICE SITE		DATA	SCALA	DISEGNO N°		DATI GENERALI	
0		28/02/2020		VARIE		7B	
REV.	DATA	DESCRIZIONE	REDAZ.	VERIF.	FIRMA	APPROV.	
00	28/02/20	Particolari Costruttivi: Fast	IGM	LGA	SGA	SGA	
							PROGETTO
							PARTICOLARI COSTRUTTIVI


IL PRESENTE DISEGNO E' PROPRIETA' AZIENDALE E LA SOCIETA' TUTELERA I PROPRI DIRITTI A TERMINI DI LEGGE

NOME FILE: PARTICOLARI COSTRUTTIVI_PIANO NAZIONALE (DWG)


Particolare scavo su carreggiata
Sezione per lo scavo longitudinale e/o trasversale

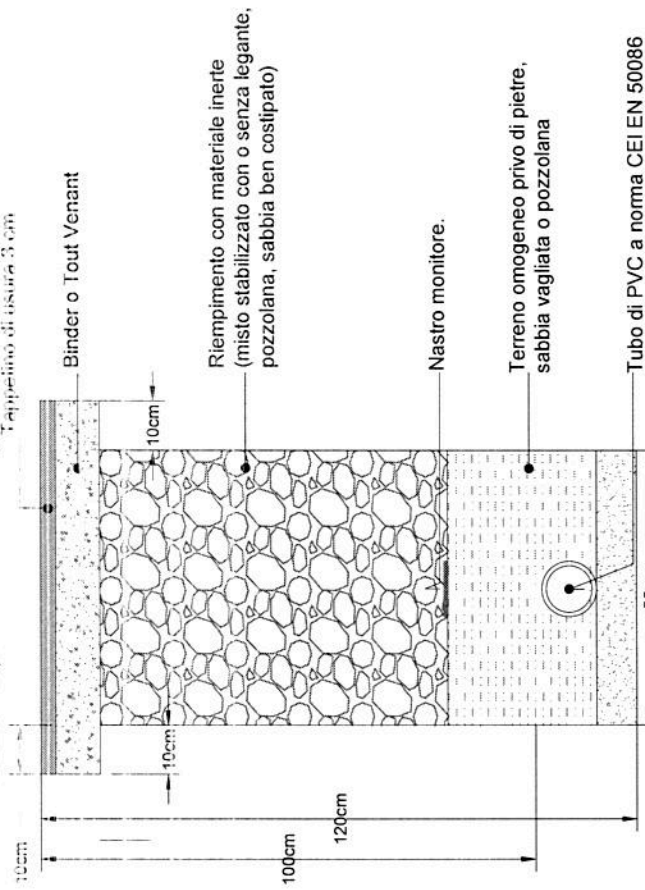



Particolare scavo su marciapiede
Sezione per lo scavo longitudinale e/o trasversale

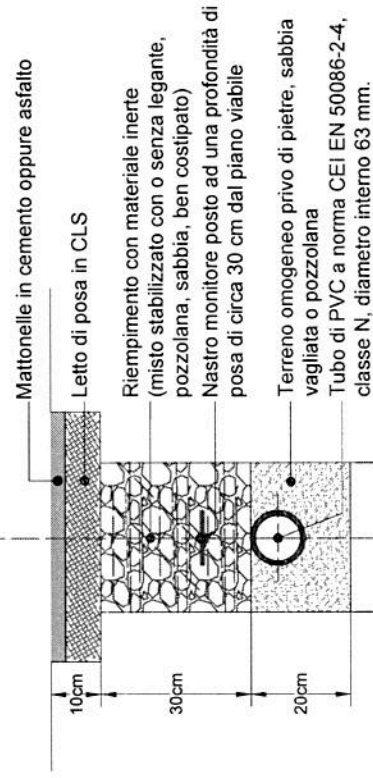

Particolare scavo su banchina stradale
Sezione per lo scavo longitudinale e/o trasversale

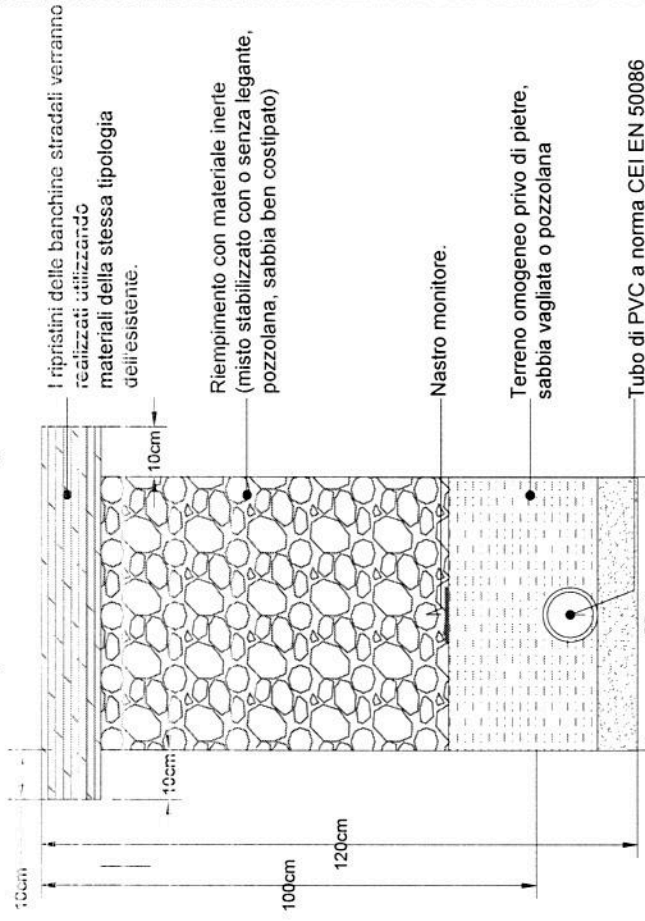

Cavidotto a base di cloruro di vinile
e/o
polietilene ad alta densità,
corrugato serie pesante classe N.
Riferimento norme:
CEI 23-46 Classe N / CEIm 11-17
(per la posa).

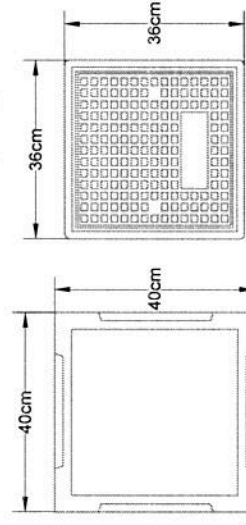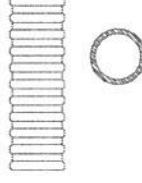

POZZETTO: Cemento
armato vibrato.
CHIUSINO: Ghisa;
Rispondenza
alla norma UNI EN 124;
Classe B 125
sui marciapiedi, C250 in
zone di sosta,
d400 su carreggiata stradale.

CODICE SITE		DATA		SCALA	DESIGNO N°		DATI GENERALI	
0		30/05/19		1:10			7C	
REV.	DATA	DESCRIZIONE	REDAZ.	VERIF.	FIRMA	APPROV.	INSTALLAZIONE DI COLONNINE DI	
00	30/05/19	Particolari Costruttivi sezioni, pozzetto e cavidotto	LGA	LGA	SGA	SGA	RICARICA PER AUTOVETTURE FULL ELECTRIC (EEV)	
							PROGETTO	
							PARTICOLARI COSTRUTTIVI	
IL PRESENTE DESIGNO E' PROPRIETA' AZIENDALE "LA SOCIETA' TUTELERA" I PROPRI DIRITTI A TERMINI DI LEGGE								
NOME FILE PARTICOLARI COSTRUTTIVI JUICE_0003								

LA GIUNTA COMUNALE

Vista l'allegata proposta di deliberazione, parte integrante e sostanziale del presente provvedimento;

Ritenuta la proposta meritevole di approvazione;

Acquisiti i pareri favorevoli in ordine alla regolarità tecnica e contabile della proposta di deliberazione, espressi dai Responsabili di Servizio competenti, ai sensi dell'art. 49, comma 1, e 147 bis del D.Lgs. n. 267/2000;

Con voti unanimi favorevoli espressi nei modi e nelle forme di legge,

DELIBERA

Di **approvare** l'allegata proposta di deliberazione, la quale costituisce parte integrante e sostanziale della presente deliberazione;

Di **dichiarare**, con separata ed analoga votazione, la presente deliberazione immediatamente eseguibile, ai sensi dell'art. 134, comma 4, del D.Lgs. 267/2000.

Il presente verbale viene così sottoscritto


IL SINDACO
on. Ettore Liguori


IL SEGRETARIO COMUNALE
dott.ssa Francesca Faracchio

Copia della presente deliberazione è stata pubblicata all'Albo Pretorio *on line* sul sito web istituzionale del Comune e vi rimarrà pubblicata per 15 giorni consecutivi (art. 124, comma 1, del D.Lgs. 267/2000).

Dalla Residenza Municipale, 30.03.2020


IL SEGRETARIO COMUNALE
dott.ssa Francesca Faracchio

La presente deliberazione è divenuta esecutiva il giorno 30.03.2020

- ☐ Perché decorsi 10 giorni dalla data di inizio della pubblicazione (art. 134, comma 3, del D.Lgs. 267/2000);
- ☒ Perché dichiarata immediatamente eseguibile (art. 134, comma 4, del D.Lgs. 267/2000);

Dalla Residenza Municipale, 30.03.2020


IL SEGRETARIO COMUNALE
dott.ssa Francesca Faracchio

In data odierna viene data comunicazione del presente verbale ai Sigg. Capigruppo consiliari, così come prescritto dall'art. 125 del D.Lgs. 267/2000.

Dalla Residenza Municipale, 30.03.2020


IL SEGRETARIO COMUNALE
dott.ssa Francesca Faracchio